



ASKI TUTANAĐI

B.K.V.K.B.K.'nun 01.10.2021 tarih ve 10789 sayılı kararıyla **Bursa İli, Mudanya İlçesi, Hasköy Mahallesi, Mudanya Belediyesi Mülkiyetine ait tapunun 516 ve 650 parsellerine kayıtlı taşınmazların 2863 sayılı Kanununun 6. Maddesinde belirtilen özellikleri taşıması nedeniyle 2863 sayılı Kanununun 7. Maddesi gereğince "korunması gerekli taşınmaz kültür varlığı" olarak tescil edilmesi ve karar eki anıt fişi uygun bulunmuş olup, 2863 sayılı kanun ile ilgili yönetmelik hükümlerine istinaden 08.10.2021 tarihinde 30 (otuz) gün süreyle askıya çıkartılmıştır.**

Belinda Fatma ERİŐCİ
Şehir Plancısı

Cihan CENGİZ
İmar ve Şehircilik Md. V.



T.C.
KÜLTÜR ve TURİZM BAKANLIĞI
Bursa Kültür Varlıklarını Koruma Bölge Kurulu
KARAR

16.10.940

Toplantı Tarihi ve No : 01/10/2021-499
Karar Tarihi ve No : 01/10/2021-10789

Toplantı Yeri
BURSA

Bursa ili, Mudanya ilçesi, Hasköy Mahallesi, sit dışında, Mudanya Belediyesi mülkiyetine ait, tapunun H21b23b pafta, 516 ve 650 parsellerine kayıtlı Hasköy Mahallesi Mezarlığı'nın korunması gerekli taşınmaz kültür varlığı olarak tescil edilmesi önerisinin, ilgili ve faaliyeti etkilenen kurum ve kuruluşların görüşleri dikkate alınarak değerlendirilmesine ilişkin Karayolları Genel Müdürlüğü'nün 11/08/2021 tarihli 524209 sayılı yazısı, Buski Genel Müdürlüğü'nün 01/09/2021 tarihli 43357 sayılı yazısı, Mudanya Belediye Başkanlığı'nın 01/09/2021 tarihli 19304 sayılı yazısı, Bursa Büyükşehir Belediye Başkanlığı'nın 14/09/2021 tarihli 134748 sayılı yazısı, Koruma Bölge Kurulu Müdürlüğü'nün 09/08/2021 tarihli ve 876289 sayılı, 27/09/2021 tarihli ve 959522 sayılı uzman raporları okundu, ekleri ve ilgili dosyası incelendi, yapılan görüşmeler sonucunda;

Bursa ili, Mudanya ilçesi, Hasköy Mahallesi, Mudanya Belediyesi mülkiyetine ait, tapunun H21b23b pafta, 516 ve 650 parsellerine kayıtlı taşınmazların 2863 sayılı Kanununun 6.maddesinde belirtilen özellikleri taşıması nedeniyle 2863 sayılı Kanununun 7.maddesi gereğince "korunması gerekli taşınmaz kültür varlığı" olarak tescil edilmesine, karar eki anıt fişinin uygun olduğuna;

Mudanya Belediyesi mülkiyetine ait, 516 ve 650 parselleri içerecek şekilde ekli 1/2000 ölçekli paftada köşe koordinatlarıyla sınırları gösterilen alanın, "Korunma Alanı" olarak belirlenmesine;

Tapu Müdürlüğüne anılan taşınmazların tapu kaydına " Korunması Gerekli Taşınmaz Kültür Varlığıdır." ve "Korunma Alanındadır" şeklinde şerhlerin konularak belgeleriyle Koruma Bölge Kurulu Müdürlüğüne bilgi verilmesine;

2863 sayılı Yasa'nın 8. Maddesi uyarınca Korunma Alanında yapılacak her türlü uygulama öncesi Kurulumuzdan izin alınmasına;

Mezarlık içerisinde bulunan, Osmanlı mezar taşlarının yerinde korunmasına yönelik düzenleme projesinin Müze Müdürlüğü'nün koordinasyonunda mülkiyet sahibi olan Mudanya Belediye Başkanlığı tarafından hazırlanarak değerlendirilmek üzere Kurulumuza iletilmesine,

Defin işlemlerinin devam edilebileceğine, 2863 sayılı Kanununun 4.maddesi gereğince taşınır veya taşınmaz kültür varlığına rastlanması halinde Müze Müdürlüğüne haber verilmesine karar verildi.

BAŞKAN
Hayrettin ELDEMİR
(İmza)

ÜYE
Nurcan ASYALI
(İmza)

ÜYE
Hasan ÇALIŞKAN
(İmza)

ÜYE
Bursa Büyükşehir Belediye
Temsilcisi
(Bulunmadı)

ASLI GİBİDİR

Erdal ÇETİNDAG
Koruma Bölge Kurulu
Müdürü

ÜYE
Yusuf Kenan KAYNAK
(İmza)



ÜYE
Bursa Müze Müdürü
(Bulunmadı)

BAŞKAN YARDIMCISI
Ahmet CORUK
(İmza)

ÜYE
Sami KALFAOĞLU
(İmza)

ÜYE
Mücahit ARSLAN
(İmza)

ÜYE
Mudanya Belediye Temsilcisi
Gülçin BAYINDIR
(İmza)

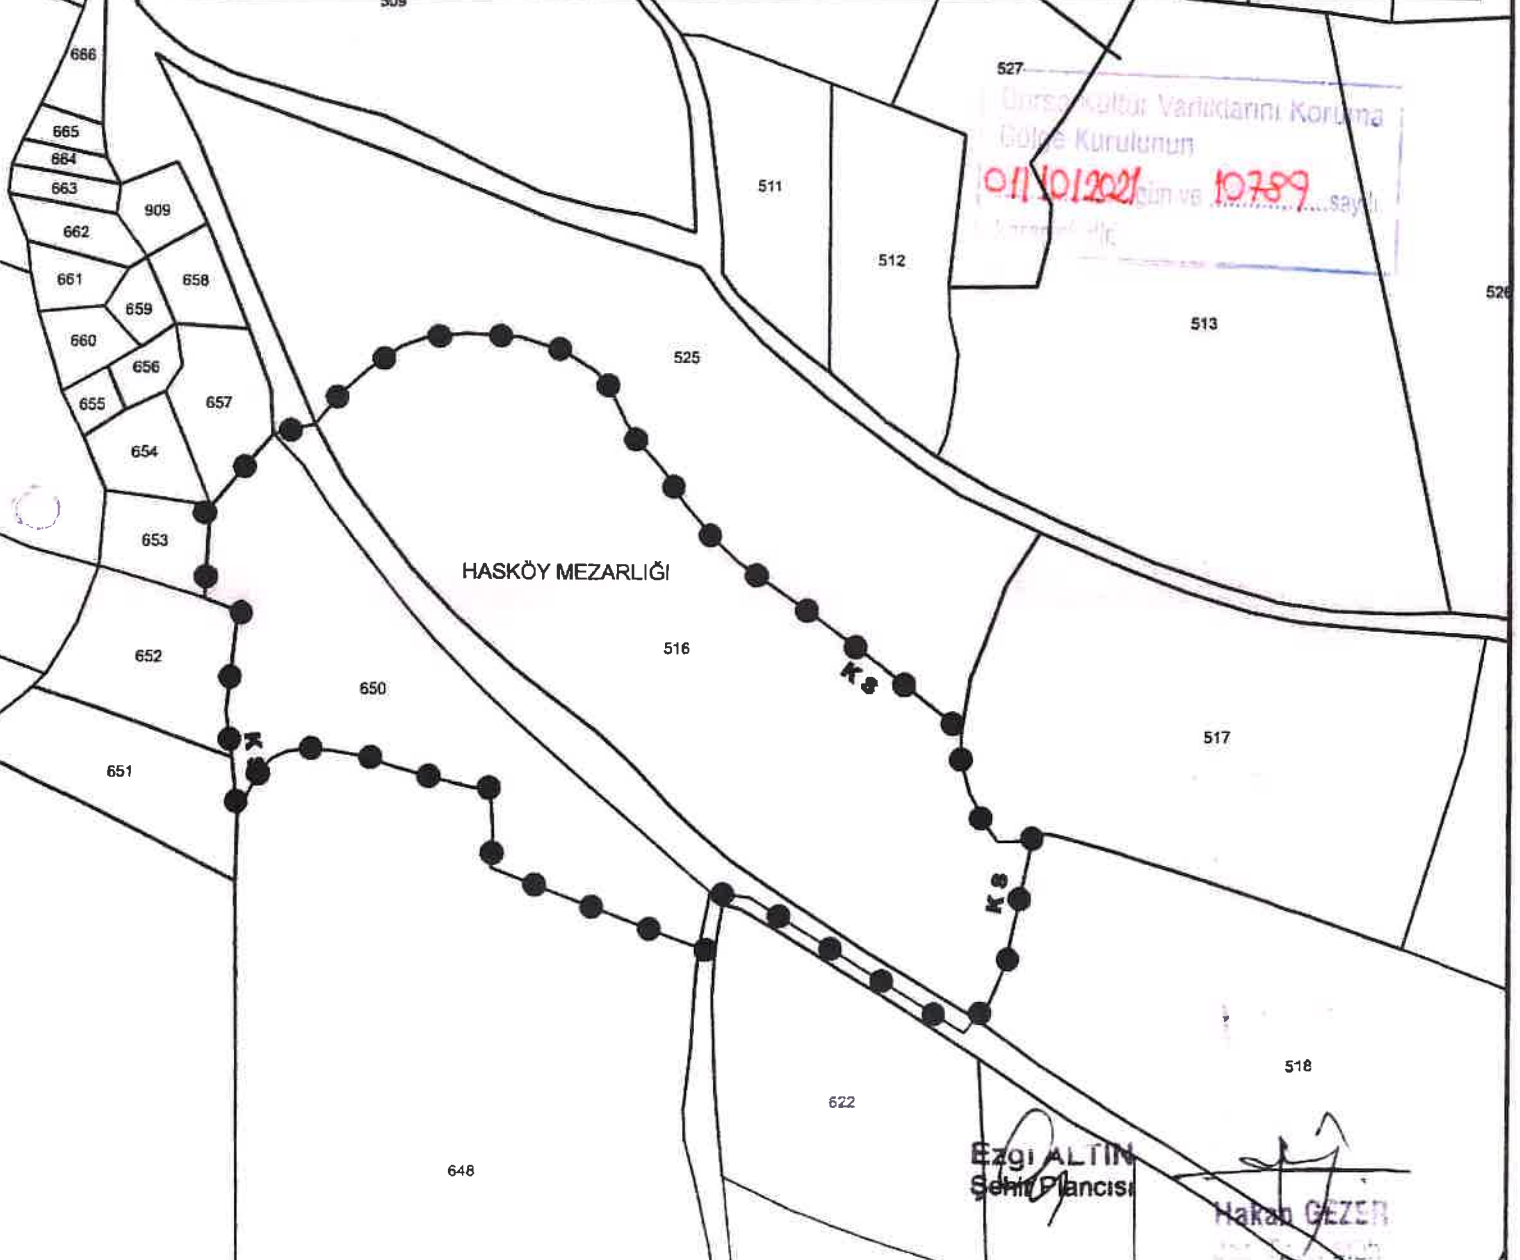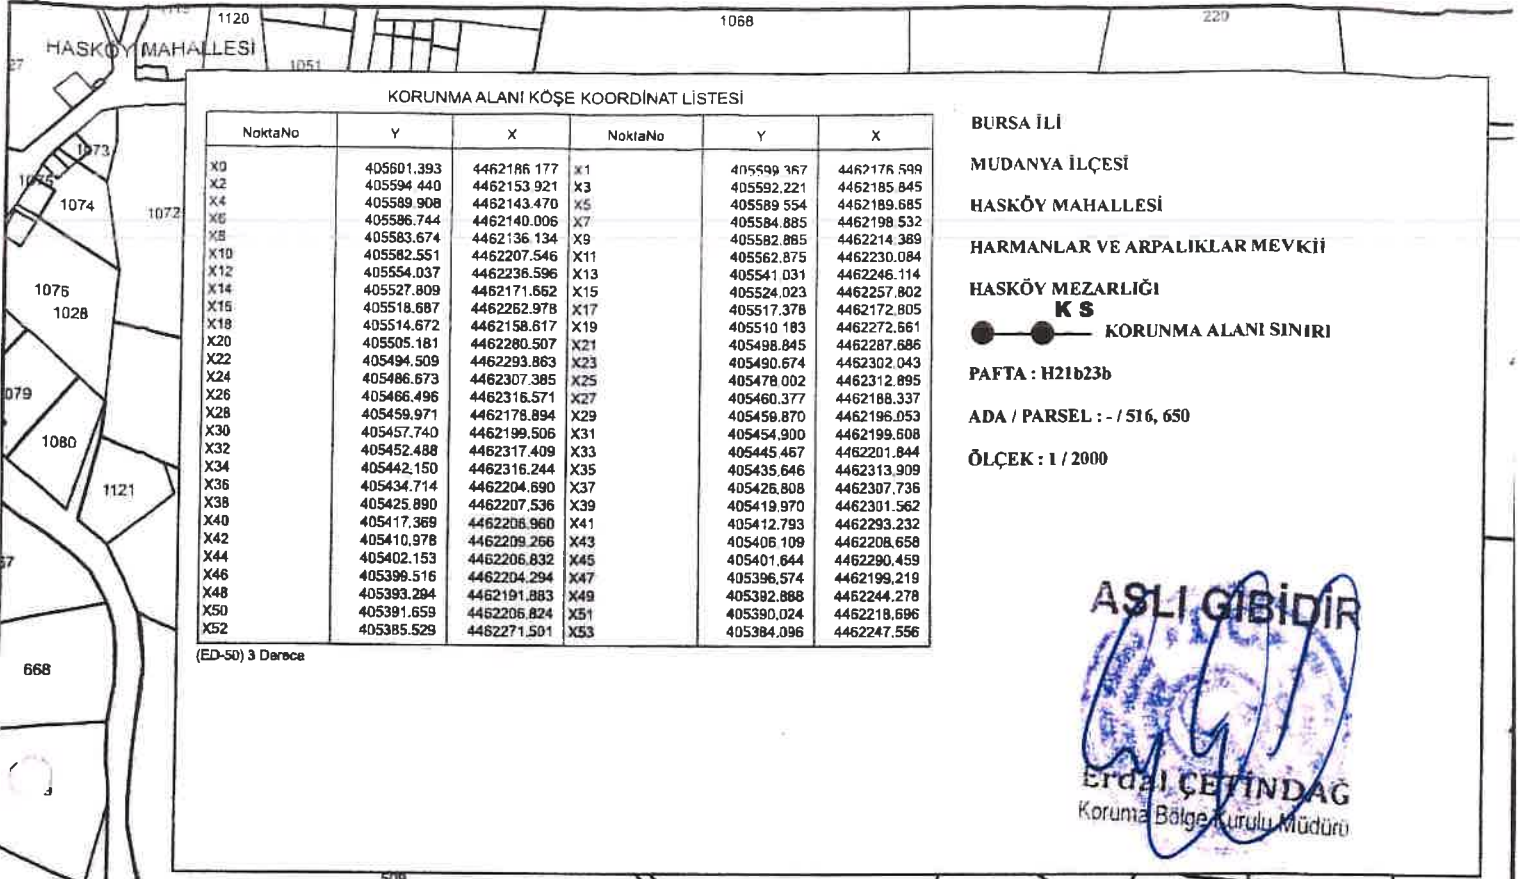

AVRUPA KONSEYİ	DOĞAL VE KÜLTÜREL VARLIKLARI KORUMA ENVANTERİ D.K.V.K.E.		ANIT		ENVANTER NO:										
TÜRKİYE	KÜLTÜR VARLIKLARI VE MÜZELER GENEL MÜDÜRLÜĞÜ				HARİTA NO:										
İLİ: BURSA	İLÇESİ: MUDANYA	MAHALLESİ: HASKÖY		KORUMA ANITSAL											
SOKAK VE KAPI NO:		KADASTRO PAFTA: H21B23B ADA: - PARSEL: 516 ve 650		DERECESESİ											
ADI: HASKÖY MEZARLIĞI		YAPTIRAN: Bilinmemektedir	YAPAN: Bilinmemektedir	MİMARİ ÇAĞI: Bilinmemektedir (ÜSLUP)											
		YAPIM TARİHİ: Bilinmemektedir	KITABE: Yok	VAKFİYE:Yok											
GENEL TANIM: Hasköy Mahallesi girişinde, yolun iki tarafında bulunan ve halen kullanılan Osmanlı Mezarlığı															
KORUMA DURUMU	A	TYT	TAŞIYICI YAPI	A	DIŞ YAPI	A	ÜST YAPI	A	İÇYAPI	A	SÖSLEME	A	RUTUBET	A	YOK
	B	ORTA		B		B		B		B	ELEMANLARI	B		B	IZI VAR
	C	FENA		C		C		C		C		C		C	ÖNEMLİ
	X			X		X		X		X		X		X	
VAZİYET PLAN			FOTOĞRAF												
GÖZLEMLER: Halen mezarlık olarak kullanılmaktadır.															

BUGÜNKÜ SAHİBİ	Mudanya Belediyesi	BAKIMINDAN SORUMLU OLMASI GEREKEN KURULUŞ:	Bursa Büyükşehir Belediyesi, Mudanya Belediyesi
YAPILAN ONARIMLAR:			
AYRINTILI TANIM:		SU	
Osmanlı dönemine tarihlenen çok sayıda insitu vaziyette mezar taşı tespit edilmiştir. 516 ve 650 parsellerin ihata duvarına kadar olan kısım ile parsellerin içerisinde dağınık şekilde alana atılan mezar taşları ve çeşitli dönemlere ait mimari parçalar bulunmaktadır.		ELEKTRİK	
1 Numaralı mezar taşı üzerinde yer alan yazıda "Merhume Sulhiye Ruhiçun Fatiha sene 1168" yazmakta olup mezar taşının tahmini yılının 1754 olduğu düşünülmektedir.		ISITMA	
2 Numaralı mezar taşı üzerinde yer alan yazıda "Merhum Beşe Hüseyin Ruhiçun Fatiha sene 1204" yazmakta olup mezar taşının tahmini yılının 1788 olduğu düşünülmektedir.		KANALİZASYON	
01/10/2021		ORJİNAL KULLANIMI: Mezarlık	
		BUGÜNKÜ KULLANIMI: Mezarlık	
		ÖNERİLEN KULLANIMI: Mezarlık	
		HAZIRLAYANLAR: 27 09/2021	
		Gözde KIRCAL-Mimar	
		Mehmet ULUSOY-Sanat Tarihçisi	
		Ezgi ALTIN-Ş.Plancısı	
YAYIN DİZİNİ:		KONTROL EDEN: Koruma Bölge Kurulu Müdürü- Erdal ÇETİNDAG	
ASLI GİBİDİR		KURUL ONAYI NO.:	
Erdal ÇETİNDAG		REVİZYON: / /	
Koruma Bölge Kurulu Müdürü		KURUL KARARLARI: 01/10/2021 10269 sayılı	
		Bursa Kültür Varlıkları Koruma Bölge Kurulu	

