Ek-4

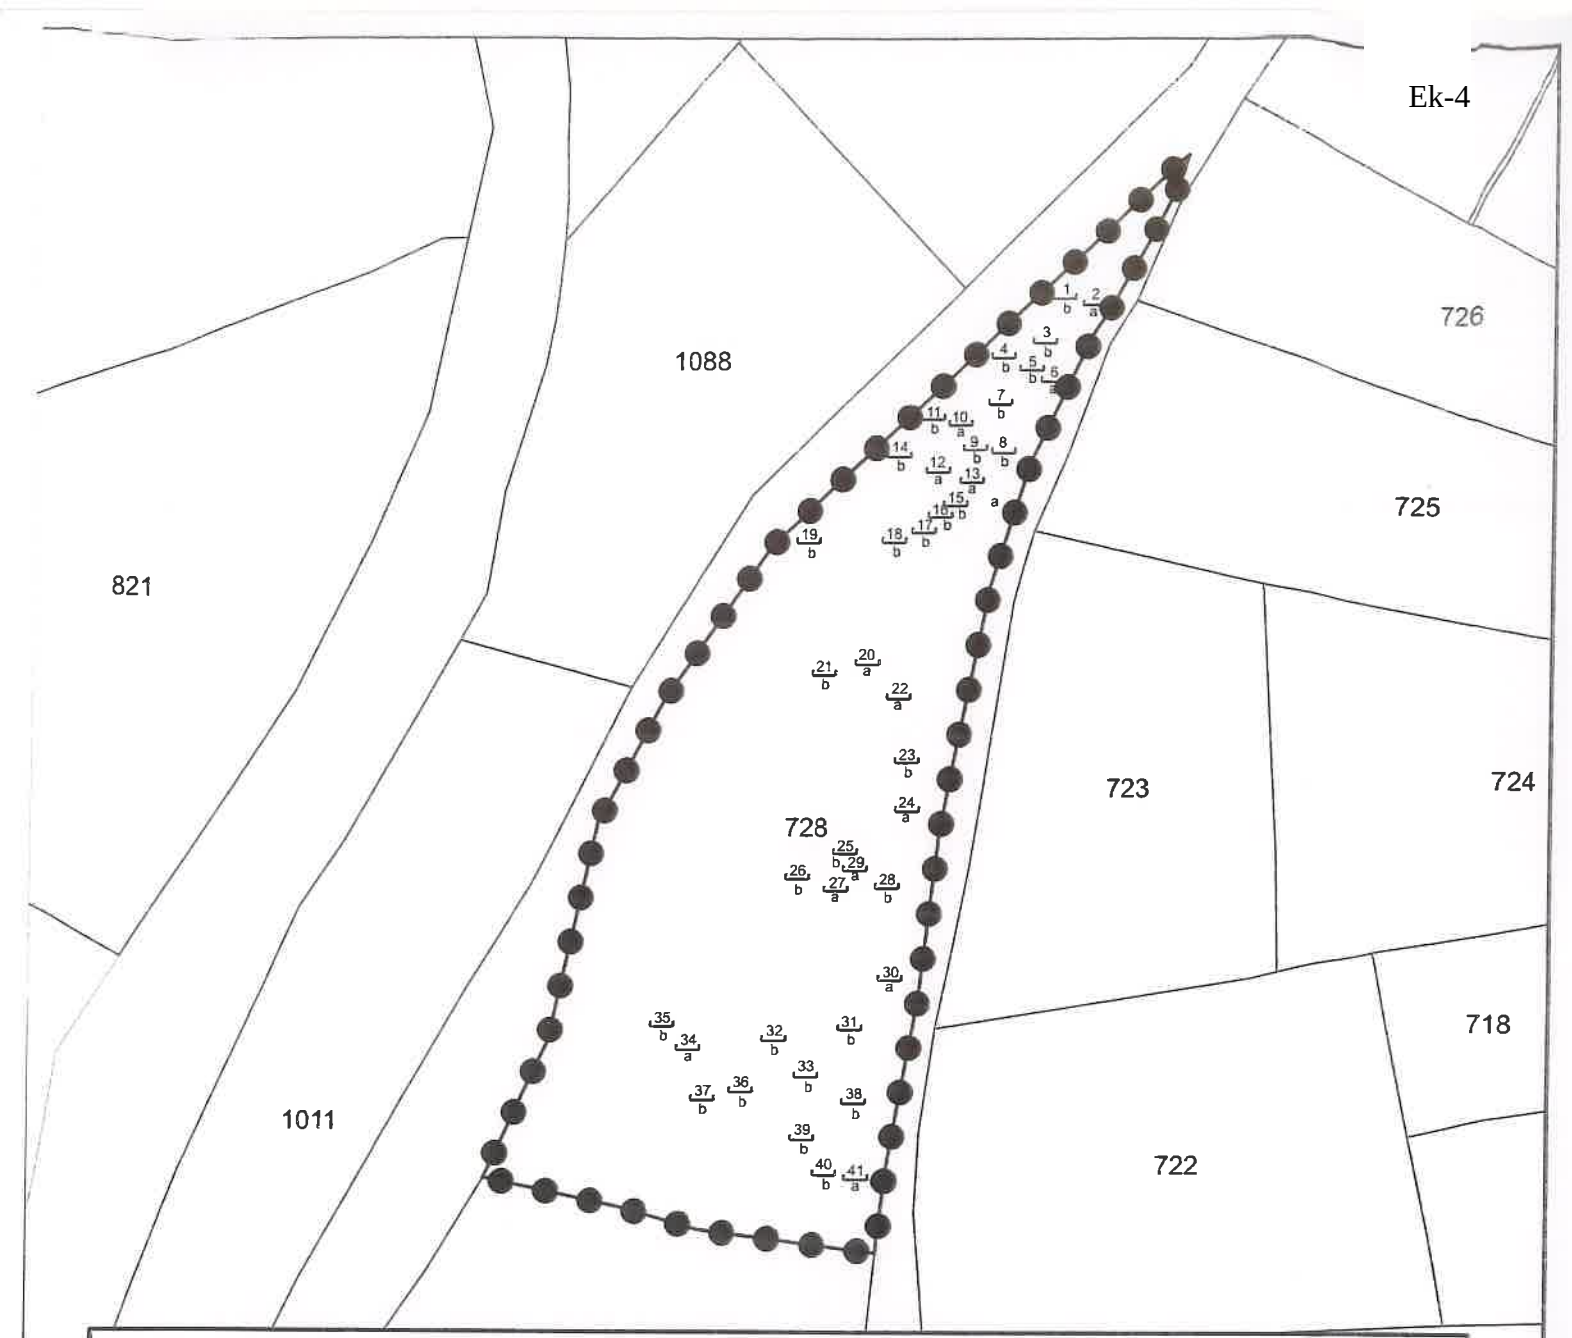

YÖRÜKALİ MEZARLIĞI KORUNMA ALANI KÖŞE KOORDİNAT LİSTESİ

NoktaNo	Y	X	NoktaNo	Y	X
X0	406131.561	4467628.226	X1	406130.216	4467624.052
X2	406127.596	4467618.930	X3	406126.141	4467616.252
X4	406123.289	4467611.421	X5	406121.310	4467607.871
X6	406119.099	4467604.669	X7	406110.662	4467587.421
X8	406105.295	4467571.090	X9	406101.787	4467600.121
X10	406100.376	4467547.844	X11	406098.680	4467538.938
X12	406095.878	4467516.240	X13	406091.675	4467493.542
X14	406090.413	4467482.839	X15	406076.361	4467576.137
X16	406069.808	4467566.831	X17	406067.044	4467485.861
X18	406062.020	4467555.688	X19	406056.568	4467488.882
X20	406053.538	4467539.845	X21	406047.063	4467510.804
X22	406038.639	4467492.710			

(ED-50) 3 Derece - v30 Türkiye

BURSA İLİ

MUDANYA İLÇESİ

YÖRÜKALİ MAHALLESİ

YÖRÜKALİ MEZARLIĞI KORUNMA ALANI

1/ab **MEZAR TAŞI (a : Mezar Ayak Taşı , b : Mezar Baş Taşı)**

28/11/2024 13791

PAFTA : H21b18b

ADA / PARSEL : - / 728

ÖLÇEK : 1 / 1000