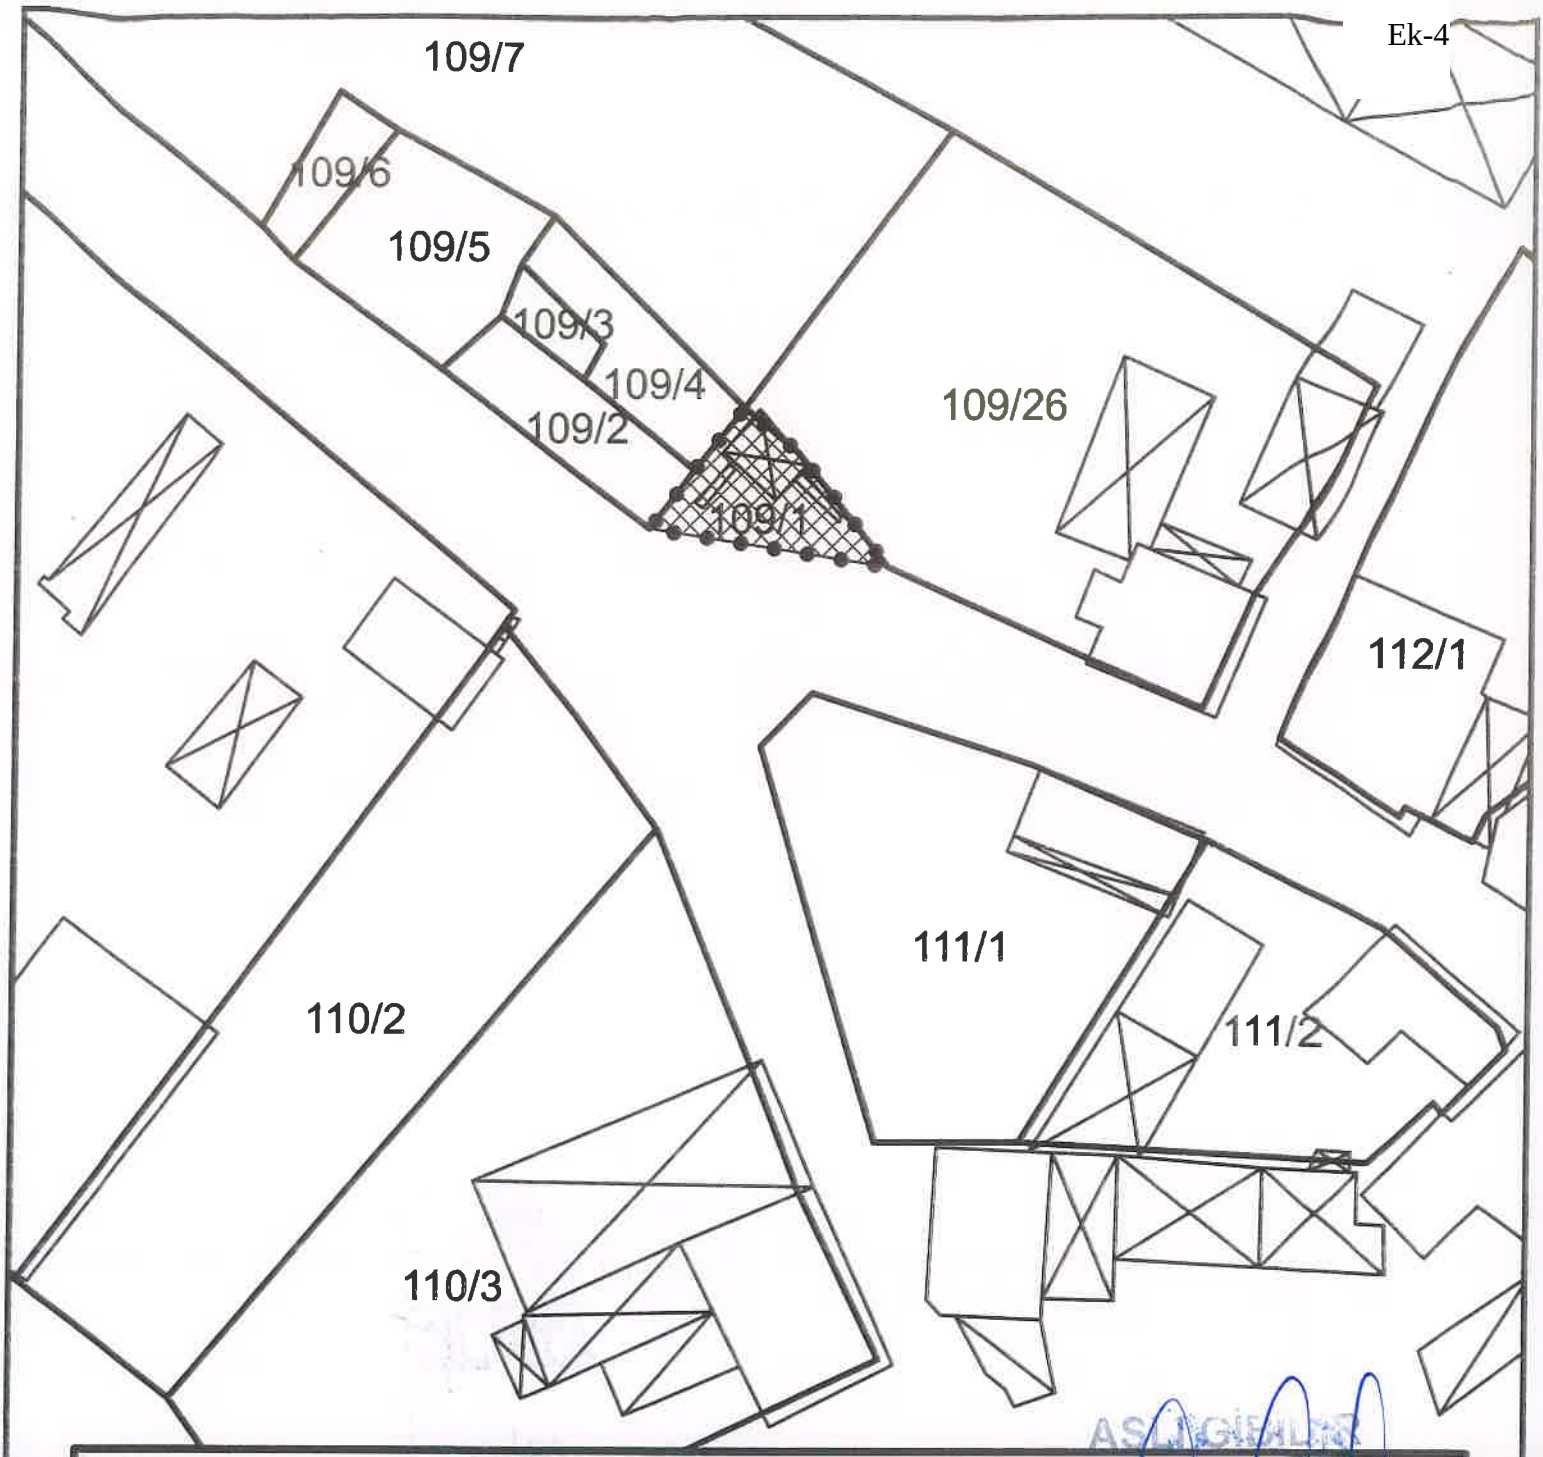

ÇAYÖNÜ MAHALLESİ ÇEŞMESİ KORUNMA ALANI KÖŞE KOORDİNAT LİSTESİ

NoktaNo	Y	X	NoktaNo	Y	X
X0	384748.852	4463538.624	X1	384742.922	4463541.072
X2	384739.285	4463544.061	X3	384735.970	4463539.949
X4	384733.006	4463536.108			

(ITRF96 - 3 Derece)

ASLI GİBİDİR
Erdal ÇETİNDAĞ
Koruma Bölge Kürü Müdü

BURSA İLİ

MUDANYA İLÇESİ

ÇAYÖNÜ MAHALLESİ

MAHALLE ÇEŞMESİ

ÇEŞME KORUNMA ALANI SINIRI

PAFTA : H21a23b2b

ADA / PARSEL : 109 / 1 (Çeşme)

ÖLÇEK : 1 / 500

Bursa Kültür Varlıkları Koruma Bölge Kurulu Müdürlüğü
28/11/2024 13790 sayılı kararı